
# CONSTRUCTION D'UN CENTRE MEDICO-SOCIAL - LA CHAPELLE-SAINT-LUC




Vue sur l'entrée principale

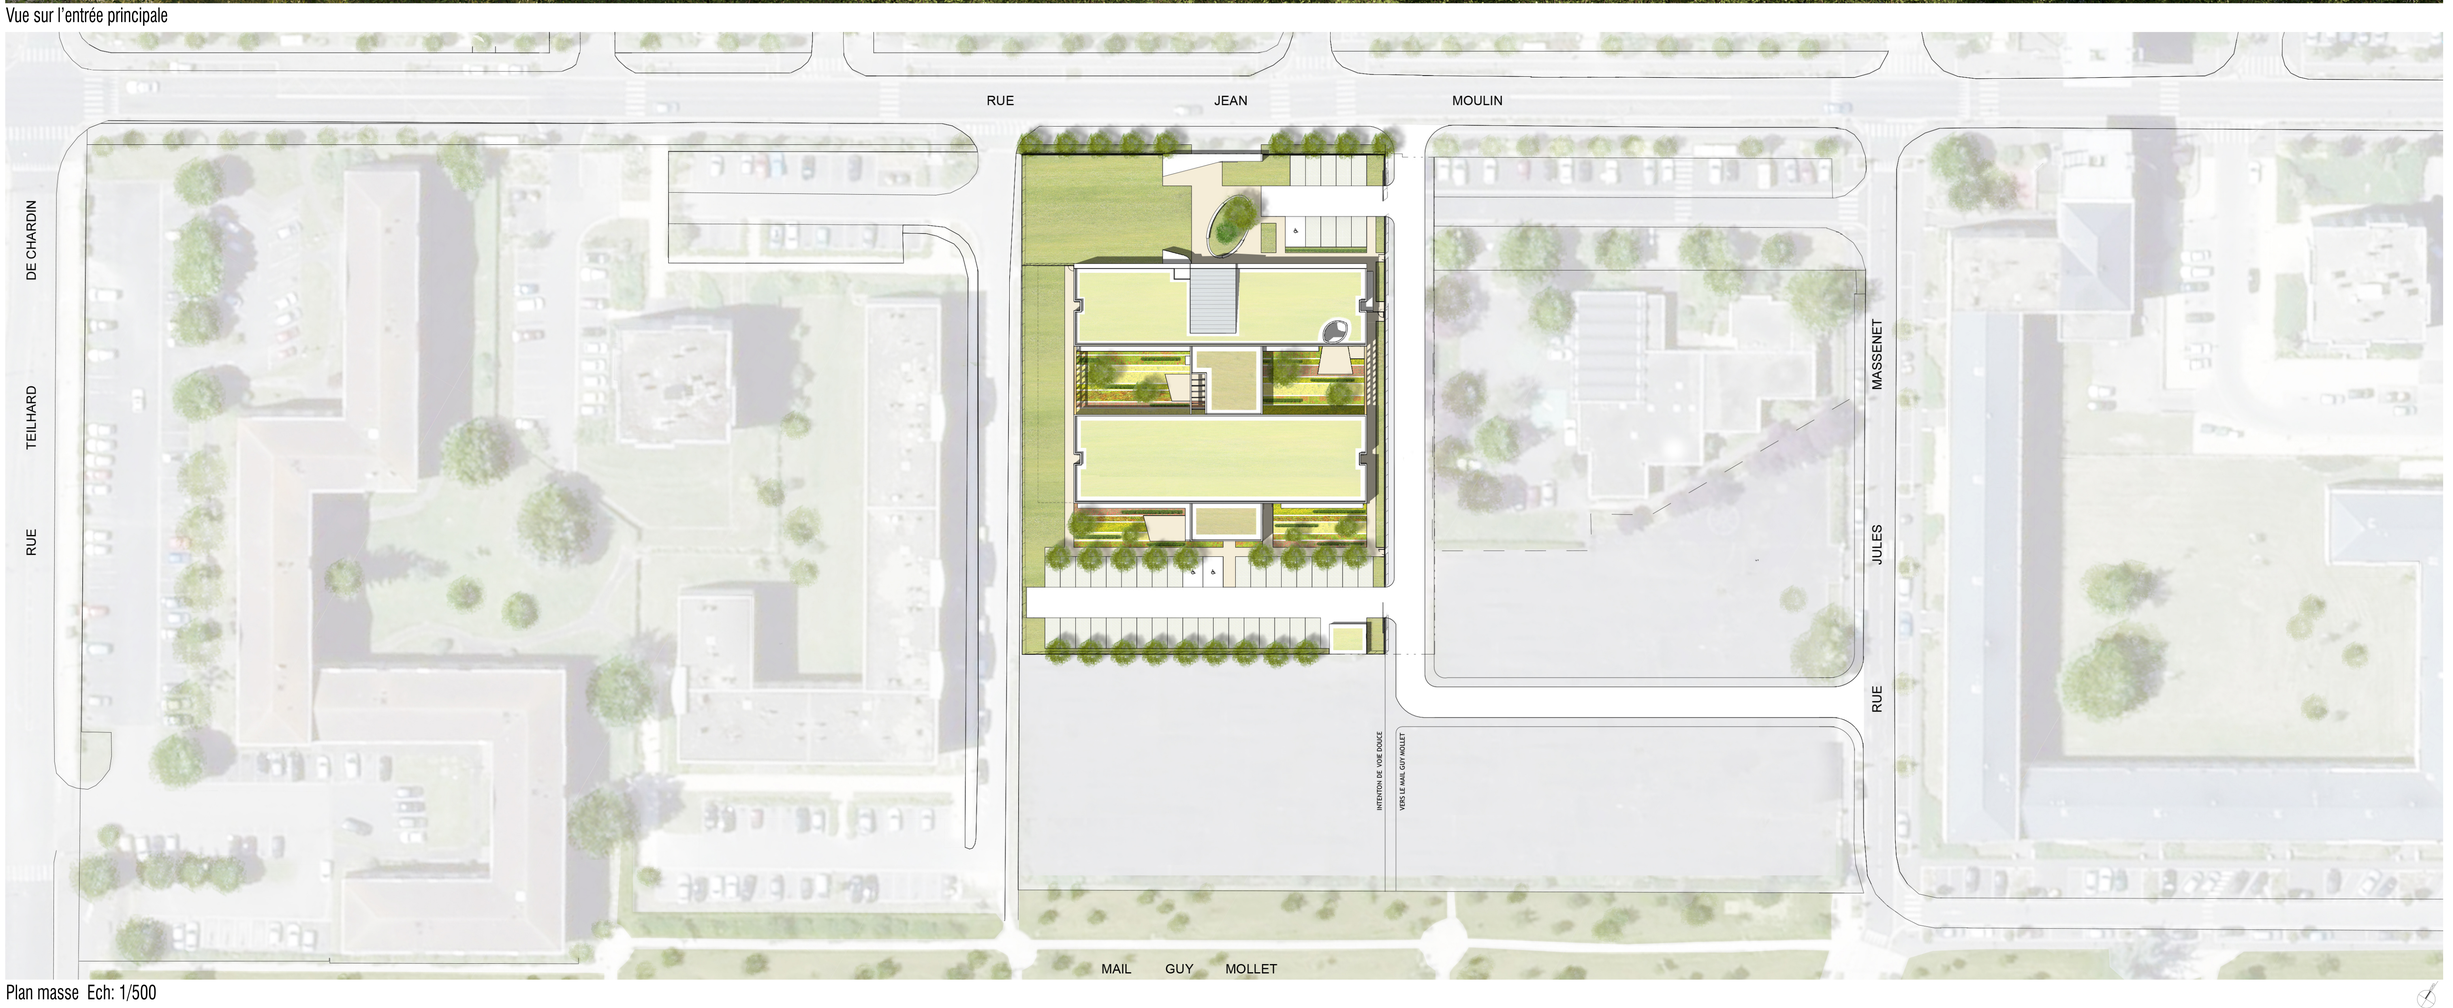


Plan masse Ech: 1/500




Plan rez-de-chaussée Ech: 1/200

# CONSTRUCTION D'UN CENTRE MEDICO-SOCIAL - LA CHAPELLE-SAINT-LUC



Expression graphique libre : vue aérienne sur l'ensemble du site




Façade sur la rue Jean Moulin  Ech: 1/200



Façade sur la rue nouvelle  Ech: 1/200



Façade  Sud-Est  Ech: 1/200



Façade  Sud-Ouest  Ech: 1/200




Coupe  AA  Ech: 1/200




Coupe  BB  Ech: 1/200




Coupe  CC  Ech: 1/200




Coupe  DD  Ech: 1/200