AMENAGEMENT FONCIER AGRICOLE ET FORESTIER
Titre 2ème du Livre 1er du Code Rural et de la Pêche Maritime

AVANT LES MARCILLY (Aube)

Section YB

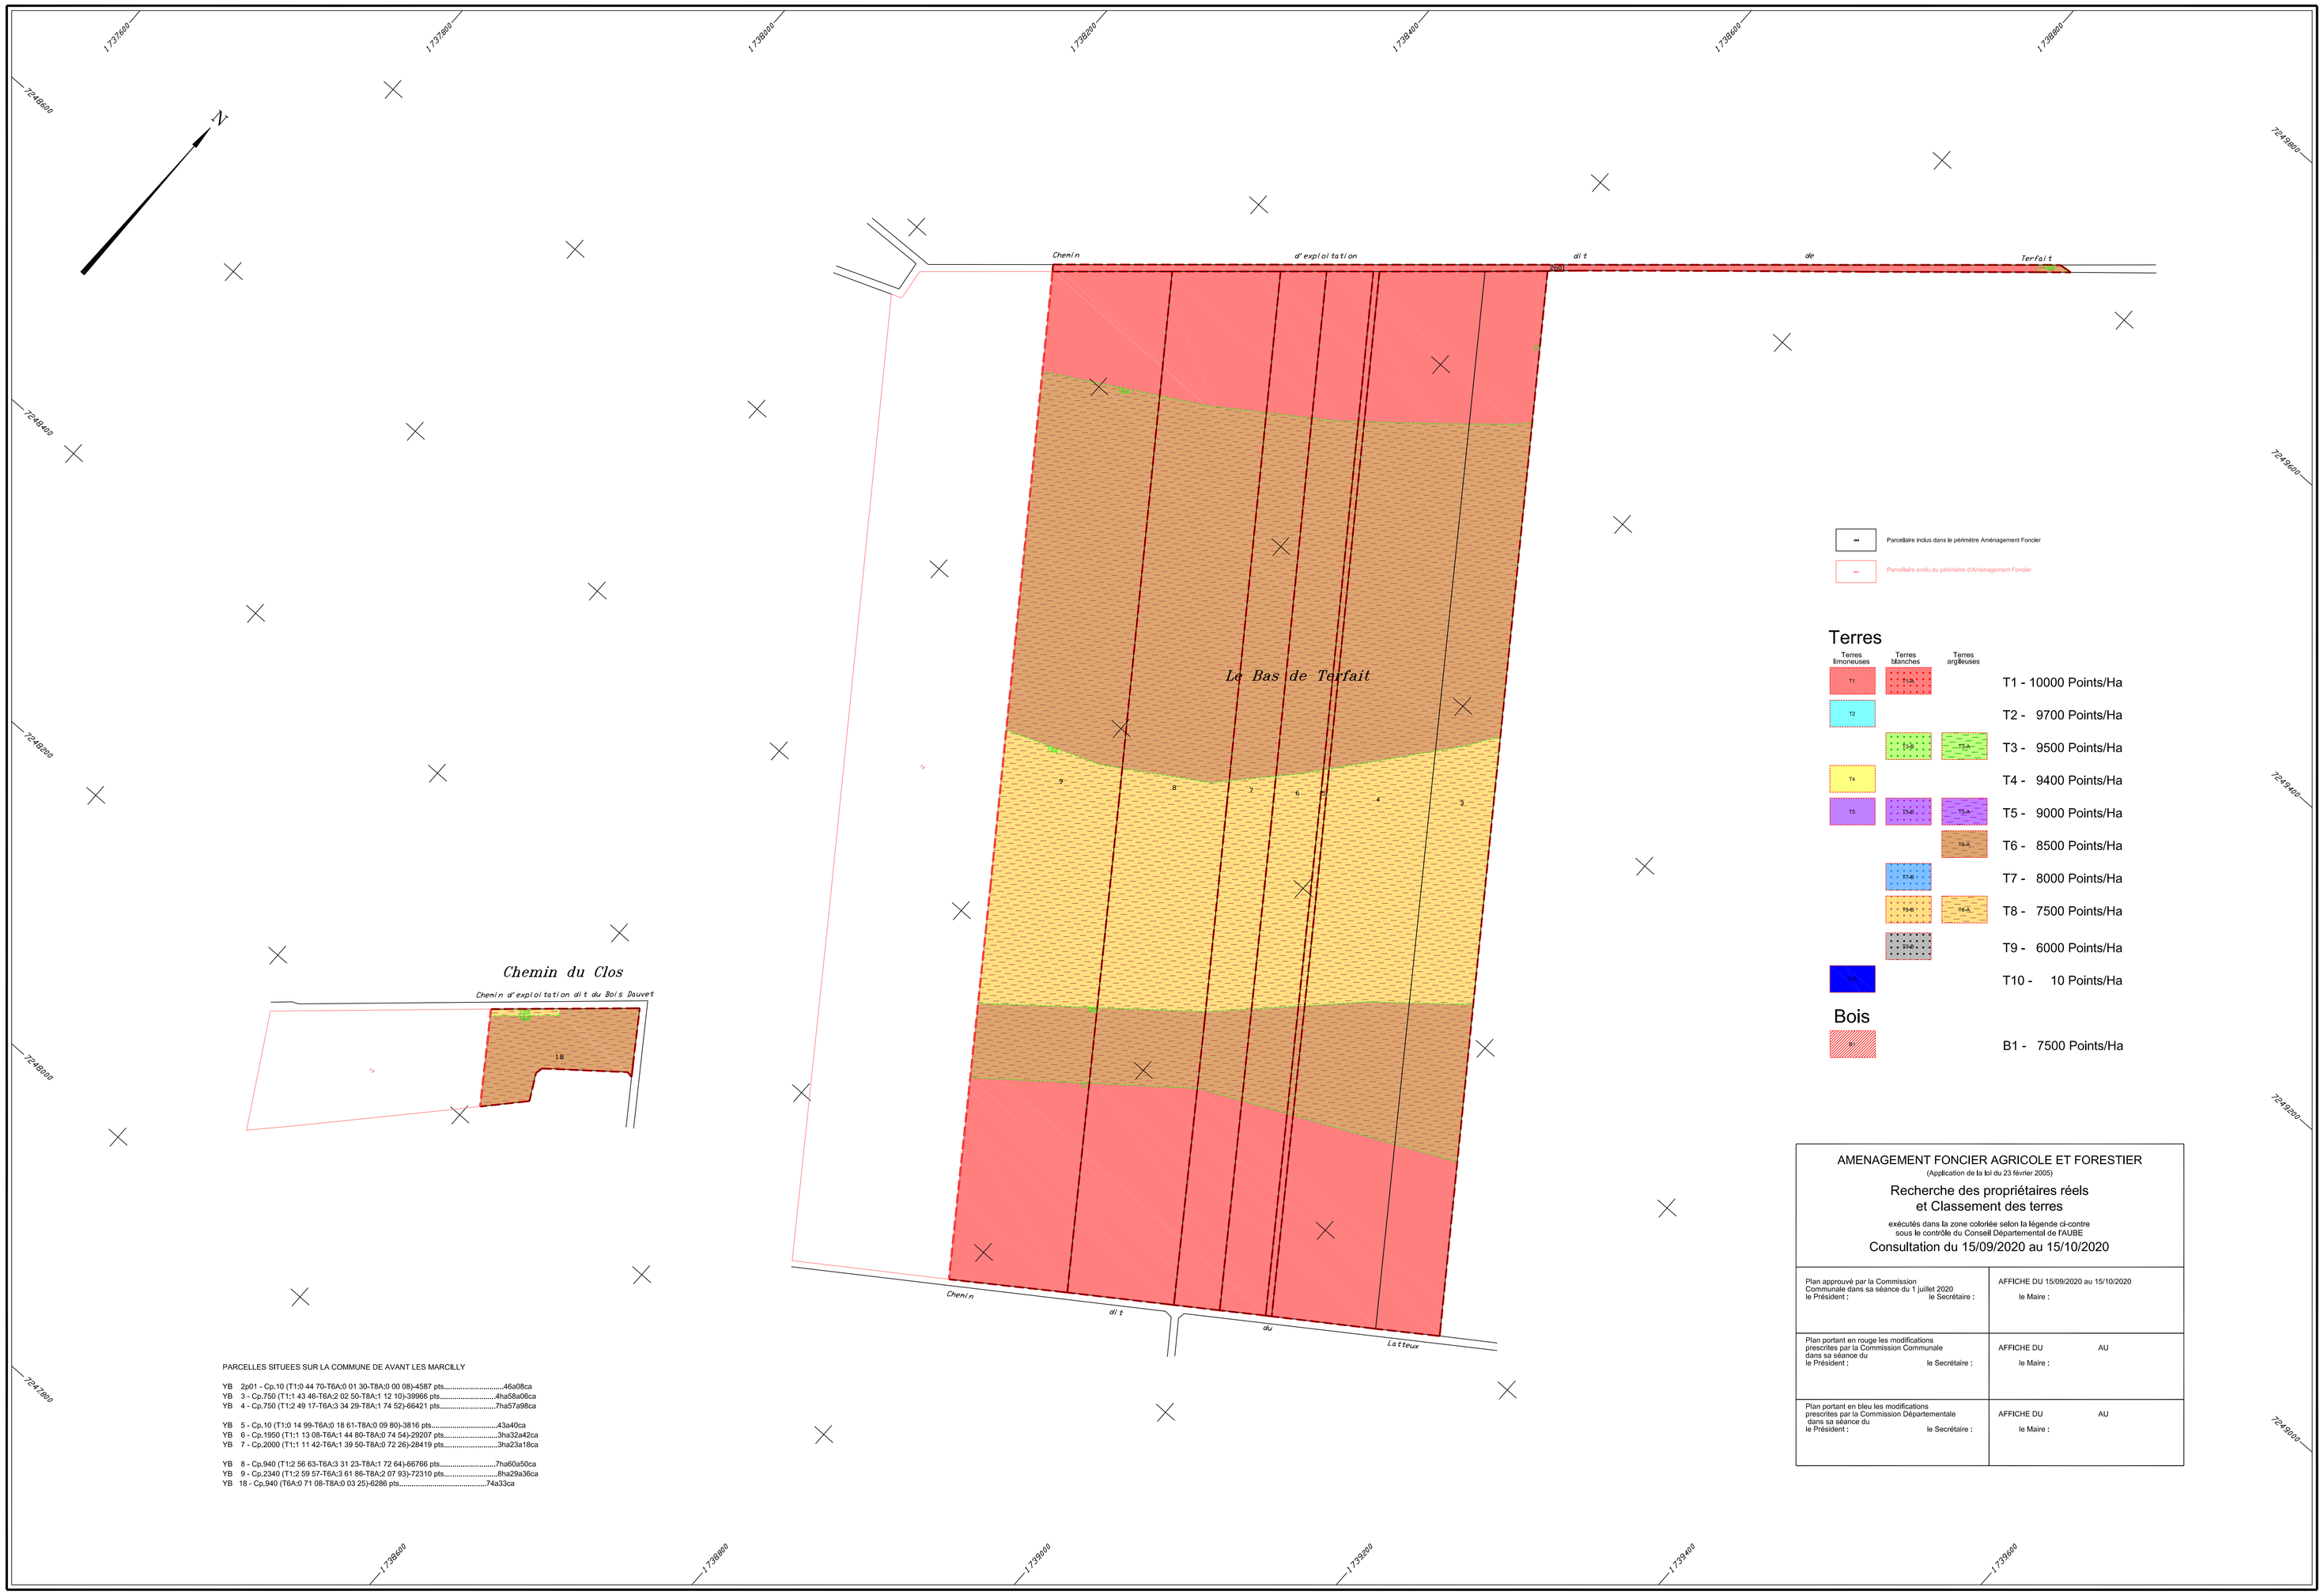

PARCELLES SITUEES SUR LA COMMUNE DE AVANT LES MARCILLY

YB 2p01 - Cp.10 (T1:0 44 70-T6A:0 01 30-T8A:0 00 08)-4587 pts.....46a08ca
YB 3 - Cp.750 (T1:1 43 46-T6A:2 02 50-T8A:1 12 10)-39966 pts.....4ha58a06ca
YB 4 - Cp.750 (T1:2 49 17-T6A:3 34 29-T8A:1 74 52)-66421 pts.....7ha57a98ca

YB 5 - Cp.10 (T1:0 14 99-T6A:0 18 61-T8A:0 09 80)-3816 pts.....43a40ca
YB 6 - Cp.1950 (T1:1 13 08-T6A:1 44 80-T8A:0 74 54)-29207 pts.....3ha32a42ca
YB 7 - Cp.2000 (T1:1 11 42-T6A:1 39 50-T8A:0 72 26)-28419 pts.....3ha23a18ca

YB 8 - Cp.940 (T1:2 56 63-T6A:3 31 23-T8A:1 72 64)-66766 pts.....7ha60a50ca
YB 9 - Cp.2340 (T1:2 59 57-T6A:3 61 86-T8A:2 07 93)-72310 pts.....8ha29a36ca
YB 18 - Cp.940 (T6A:0 71 08-T8A:0 03 25)-6286 pts.....74a33ca

AMENAGEMENT FONCIER AGRICOLE ET FORESTIER
(Application de la loi du 23 février 2005)

Recherche des propriétaires réels
et Classement des terres

exécutés dans la zone colorièe selon la légende ci-contre
sous le contrôle du Conseil Départemental de l'AUBE

Consultation du 15/09/2020 au 15/10/2020

Plan approuvé par la Commission Communale dans sa séance du 1 juillet 2020 le Président : le Secrétaire :	AFFICHE DU 15/09/2020 au 15/10/2020 le Maire :
Plan portant en rouge les modifications prescrites par la Commission Communale dans sa séance du le Président : le Secrétaire :	AFFICHE DU AU le Maire :
Plan portant en bleu les modifications prescrites par la Commission Départementale dans sa séance du le Président : le Secrétaire :	AFFICHE DU AU le Maire :

Plan établi en 2020
par Michel PEAN
géomètre-expert agréé

Echelle 1/2000

A.F.A.F. AVANT LES MARCILLY